


RADA GMINY RYPIN
Rypin, ul. Lipaowska 4

Załącznik graficzny do uchwały Nr IX/55/07
Rady Gminy Rypin z dnia 13 czerwca 2007 r.
w sprawie przystąpienia do sporządzenia
„Miejscowego planu zagospodarowania
przestrzennego gminy Rypin”

Gmina: **Rypin**, Powiat: **Rypin**,
Miejscowość: **Puszcza Miejska**

Województwo: **Kujawsko - Pomorskie**
działki o numerach ewidencyjnych **90,**
106 i 121/7

skala 1 : 10 000

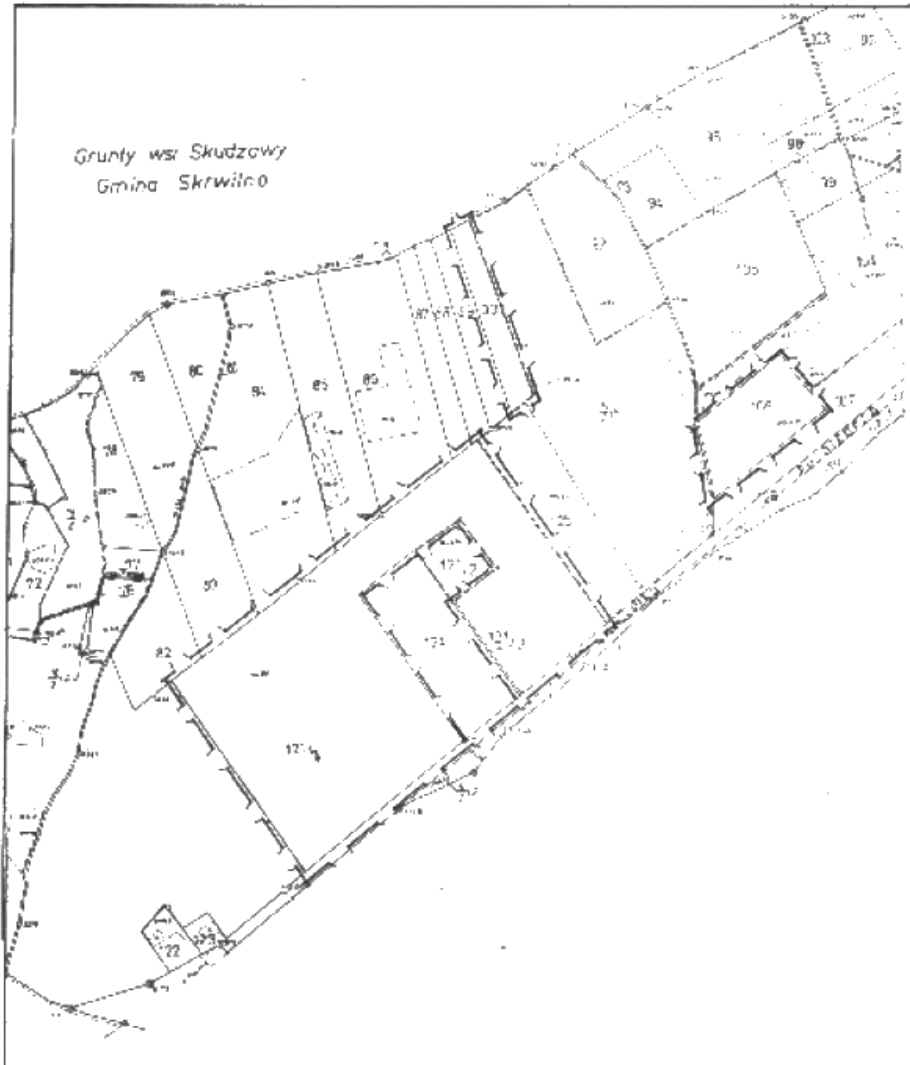

granica obszaru objętego planem

Wiceprzewodniczący Rady

Jerzy Jan Wiland
Jerzy Jan Wiland