RZUT PRZYZIEMIA 1:100

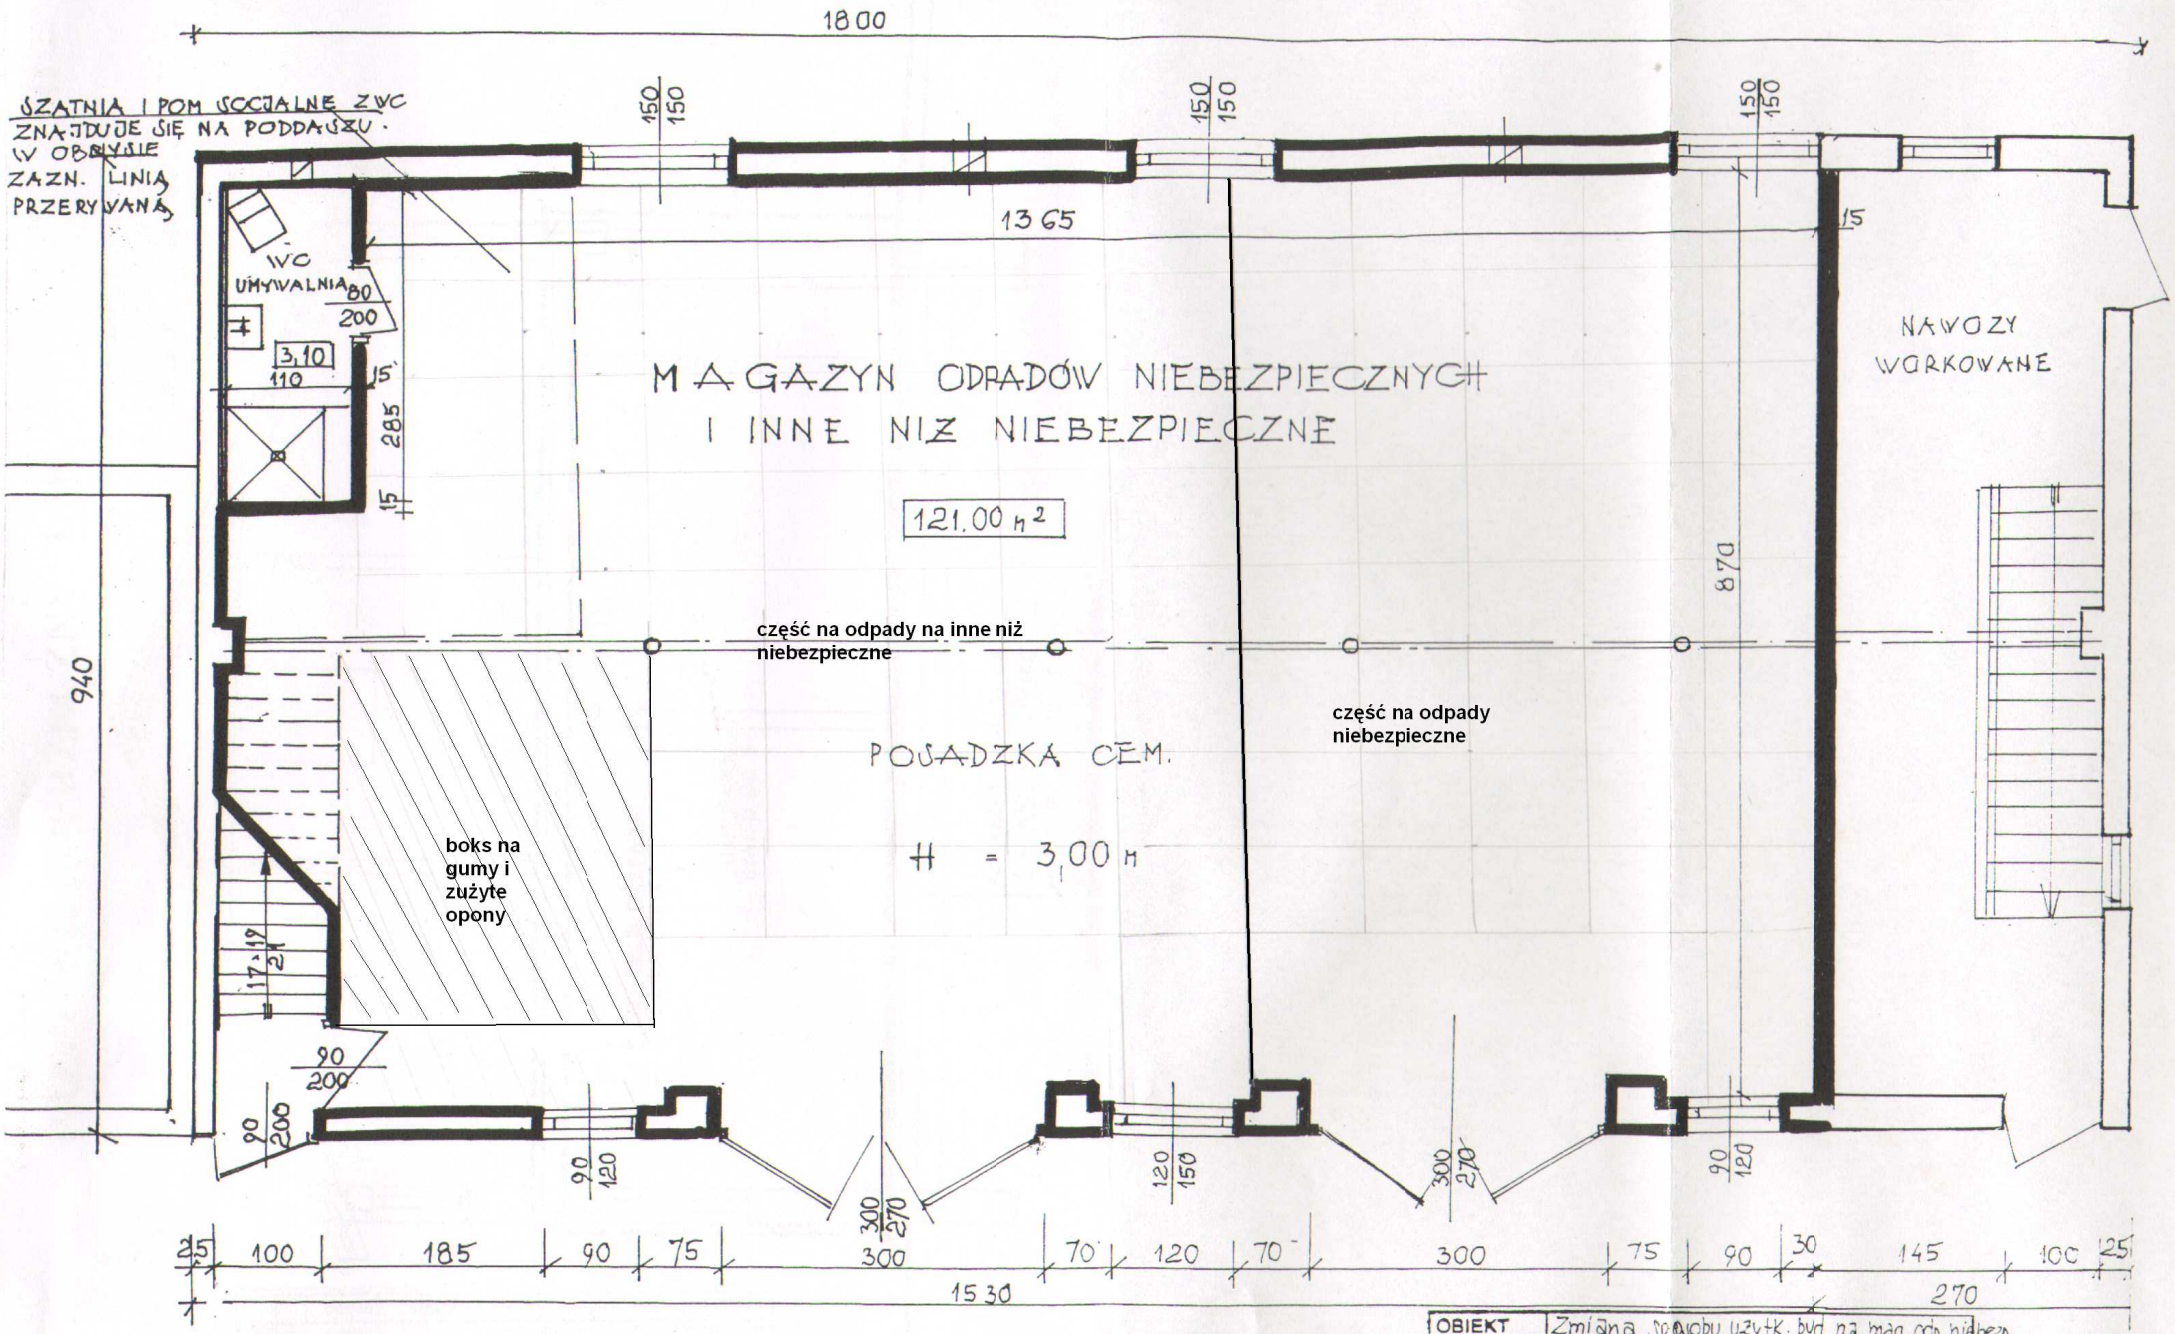

OBIEKT	Zmiana sposobu użytk. bud na mag. odp. niebezp.		
ADRES	Głowińsk 57 gm. Rypin cz Nr 51/1		
BRANŻA	Budowlana	SKALA	1:50
PROJEKTANT	inż. Aleksander Poczatenko	data	01.2009
UPR. BUD.	489/72 Bg	podpis	
ASYSTENT	tech. Jadwiga Poczatenko	podpis	

ZAŁĄCZNIK A